
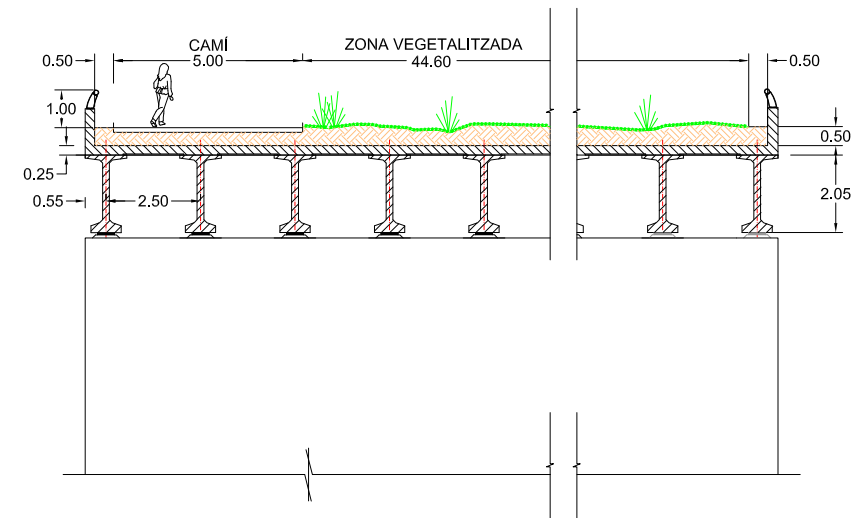


SECCIÓ LONGITUDINAL A-A'
ESCALA 1:200

TERRENY NATURAL

- MARGE NORD
- EIX
- MARGE SUD

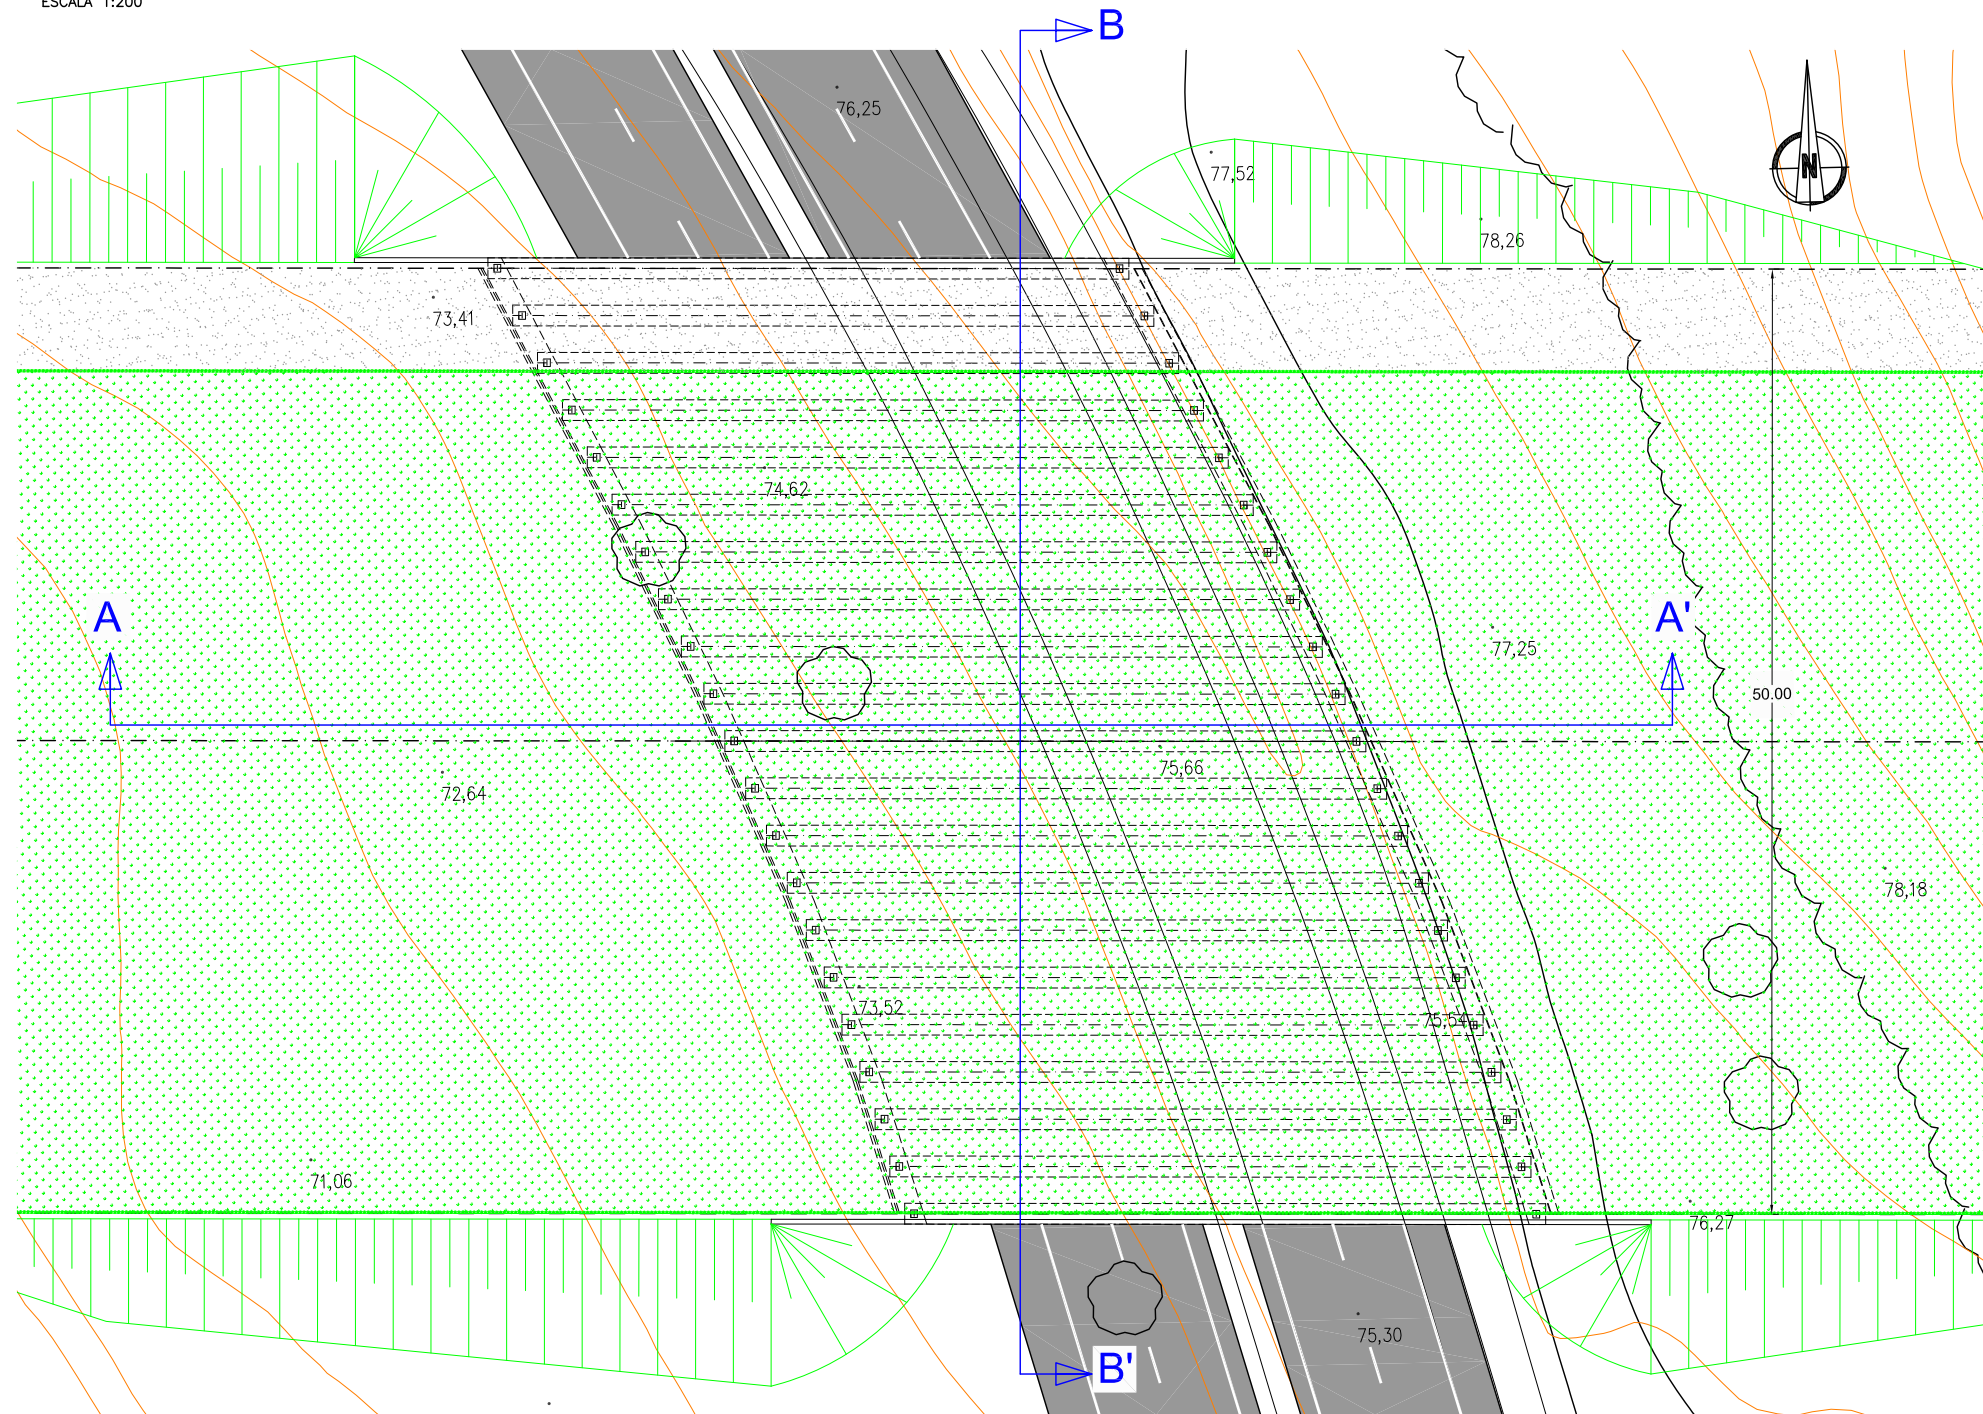

SECCIÓ TRANSVERSAL B-B'
ESCALA 1:200

PLANTA
ESCALA 1:400



AUTOR DE L'ESTUDI

ATC-SIG, S.L.

CONSULTOR D'ESTRUCTURES

DUSKO HADZI-JANEV I ARDIACA (ECCP)

TITOL DEL PROJECTE
ESTUDI DE CONNECTIVATAT ECOLÒGICA I SOCIAL ENTRE EL MASSIS DE L'ALBERA I EL MASSIS DE LES SALINES (CAPMANY)

CLAU
-

ESCALES
1/400
ORIGINALS A3

GRÀFIQUES

NOM DEL PLANOL:
ECODUCTE DEL PEDRELÓ
PLANTA, ALÇAT I SECCIÓ

DATA:
JULIOL DE 2010
NOM FITXER:

PLANOL NÒM.
02
FULL.....DE.....01